



黑龙江省伊春市金林区殡仪馆建设项目修建性详细规划批前公示

修详总平面图

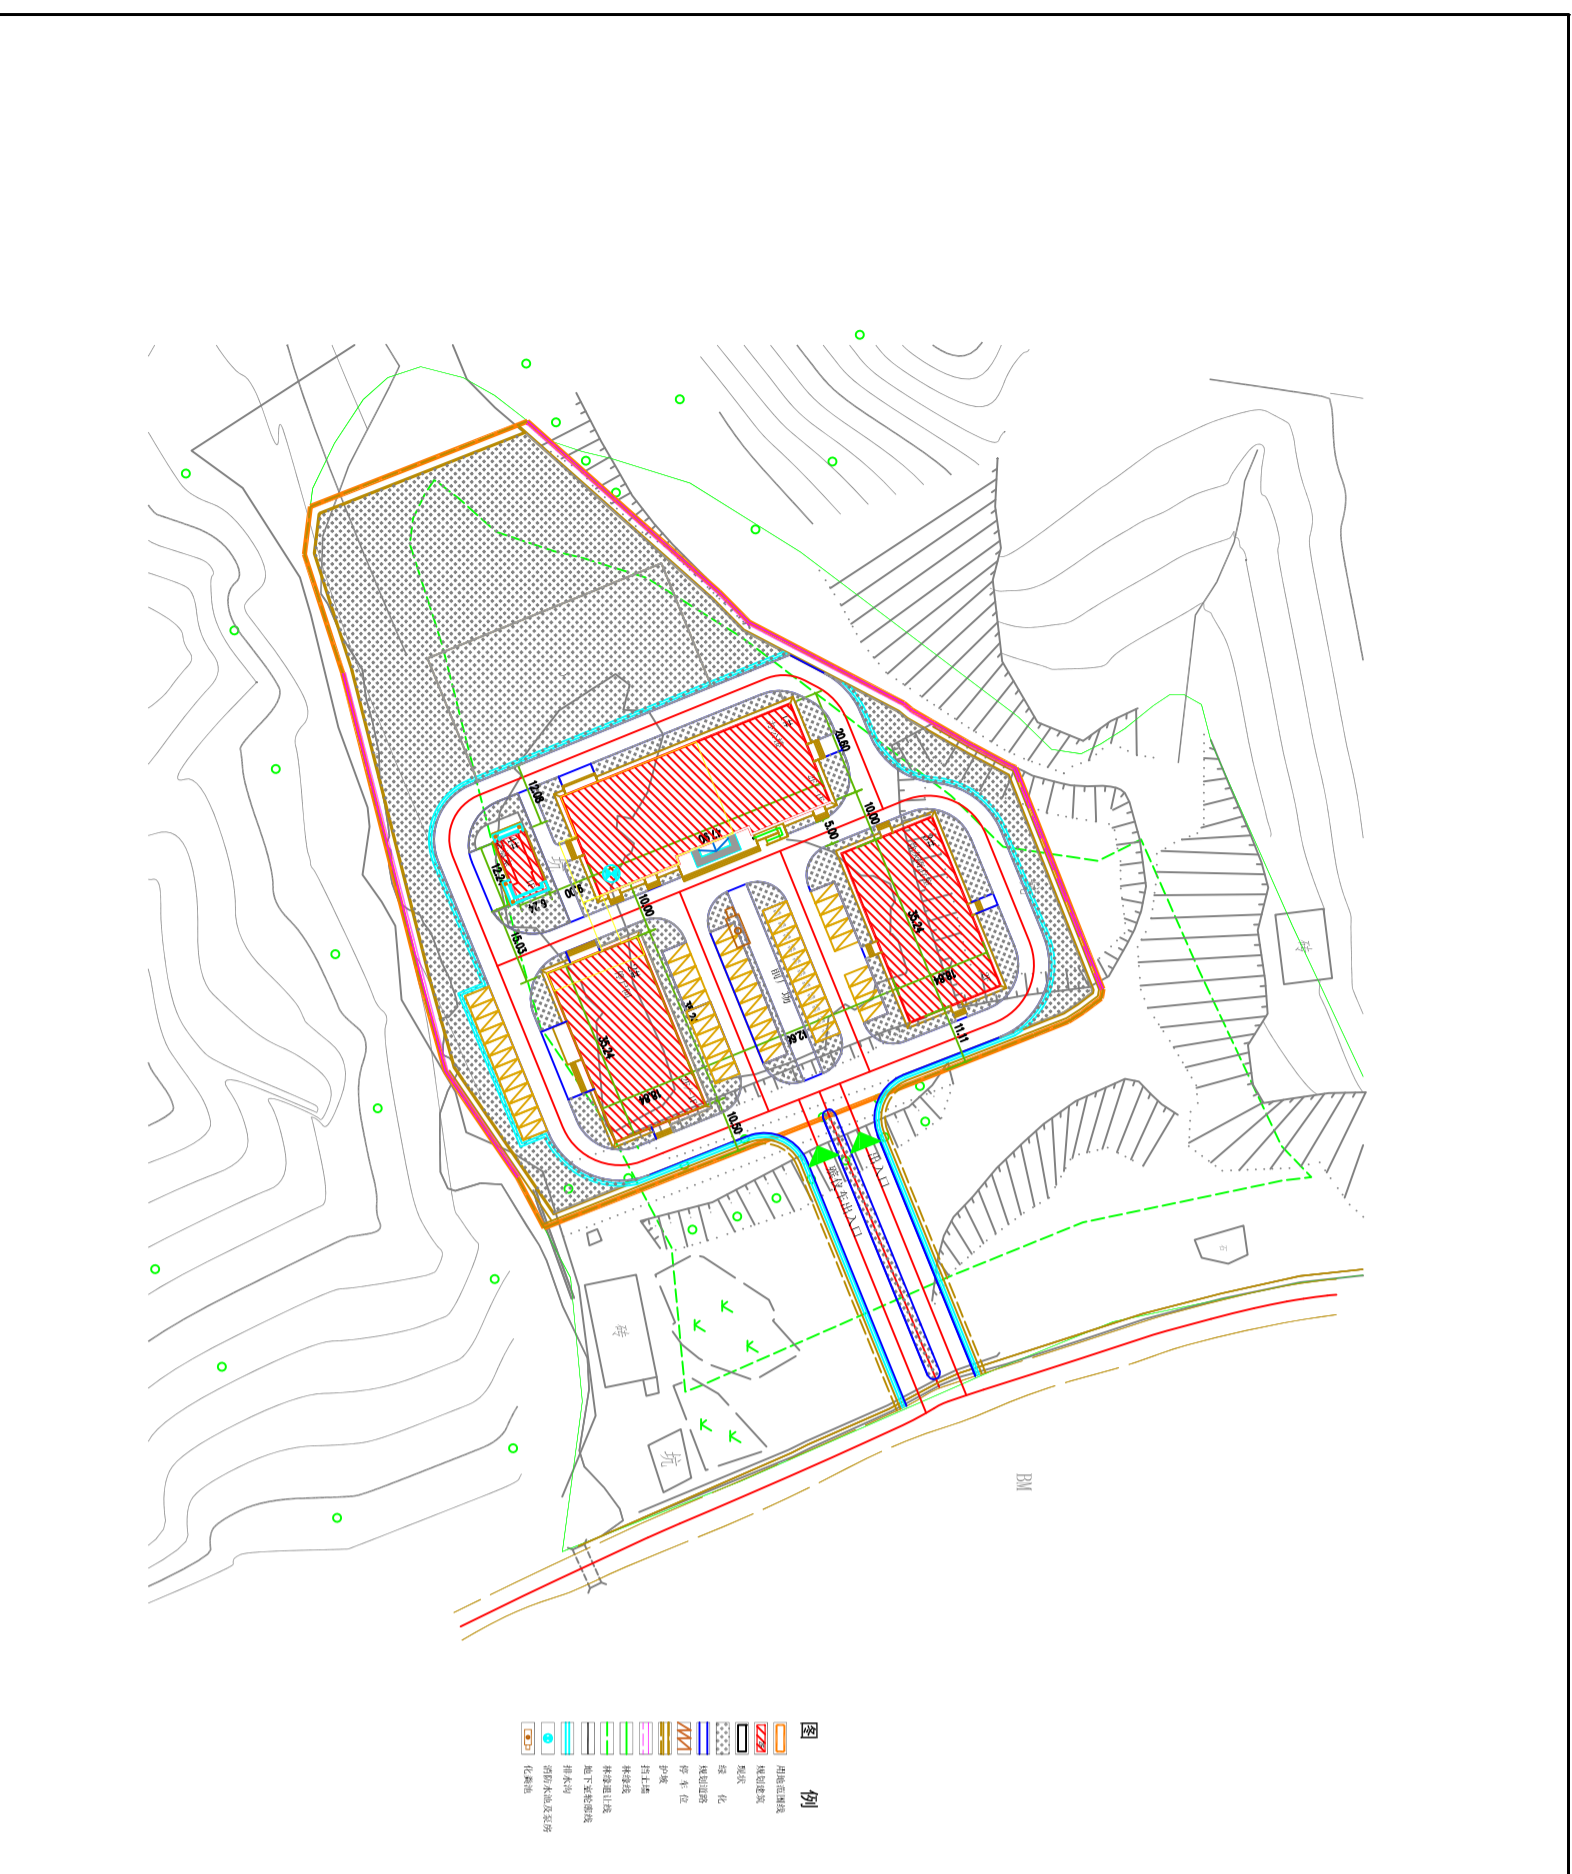

建设单位：	伊春市金林区民政局			
建设地点：	位于金林区西林镇五间房西北角，东邻永丰黄金冶炼有限公司，南北邻现状山体。			
用地性质：	殡葬用地			
用地面积：	13848.99平方米			
总建筑面积：	5387.17平方米			
其中	1#办公楼	2539.18	平方米	
	其中	地上	1928.18	平方米
		地下	611.00	平方米
其中	2#停尸间	1437.70	平方米	
	其中	地上	1327.84	平方米
		地下	109.86	平方米
	3#骨灰寄存室	1327.84	平方米	
	4#祭奠室	82.45	平方米	
容积率：	0.34			
建筑密度：	17.14%			
绿地率：	44.21%			
停车位：	54个			
规划建筑檐口控制高度：				
一层建筑檐口控制高度：	6米			
三层建筑檐口控制高度：	12米			

区域位置图

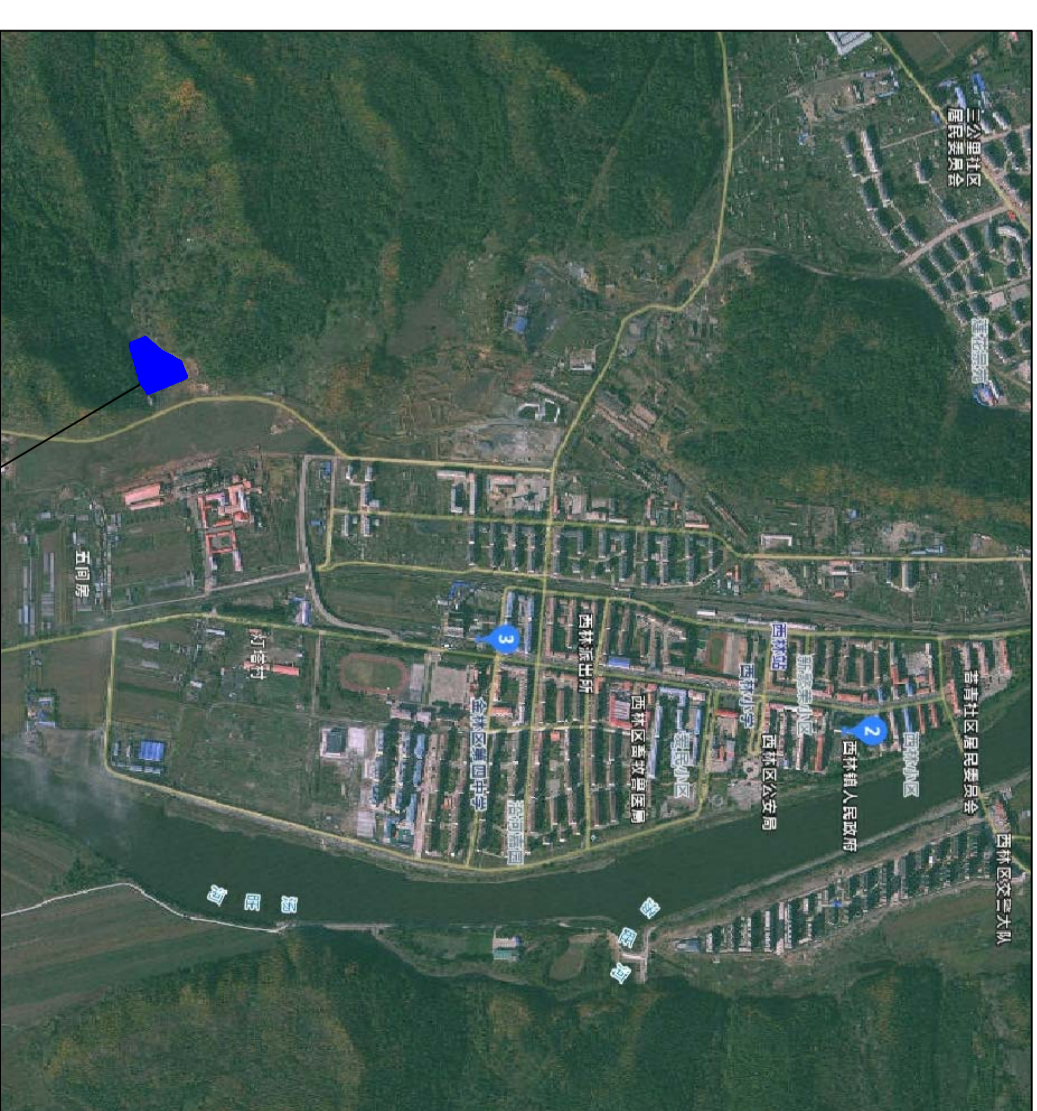

本案位置

批前公示时间：2024.12.19—2024.12.27

监督举报电话：0458-3776303

批前公示地点：

- 中国·伊春网址：<http://www.yc.gov.cn/>
- 该项目现场周边

权利通知：日前，伊春市金林区民政局向我局申请，拟在金林区西林镇五间房西北角，东邻永丰黄金冶炼有限公司，南北邻现状山体处建设黑龙江省伊春市金林区殡仪馆建设项目，经审查符合法律规定，现将该规划方案进行公示，欢迎社会各界人士提出宝贵意见或建议。

该项目涉及的利害关系人享有申请听证的权利。利害关系人如对该项目有异议，可依法在5日内向我局申请听证，如5日内没有申请听证，视为自动放弃权力，市自然资源局将依法按此规划方案进行规划许可。

伊春市自然资源局