


伊春市中心血站、伊美区疾控中心及妇幼保健服务中心综合楼消防泵房及地下消防水池建设项目修建性详细规划批前公示

修详总平面图

区域位置图

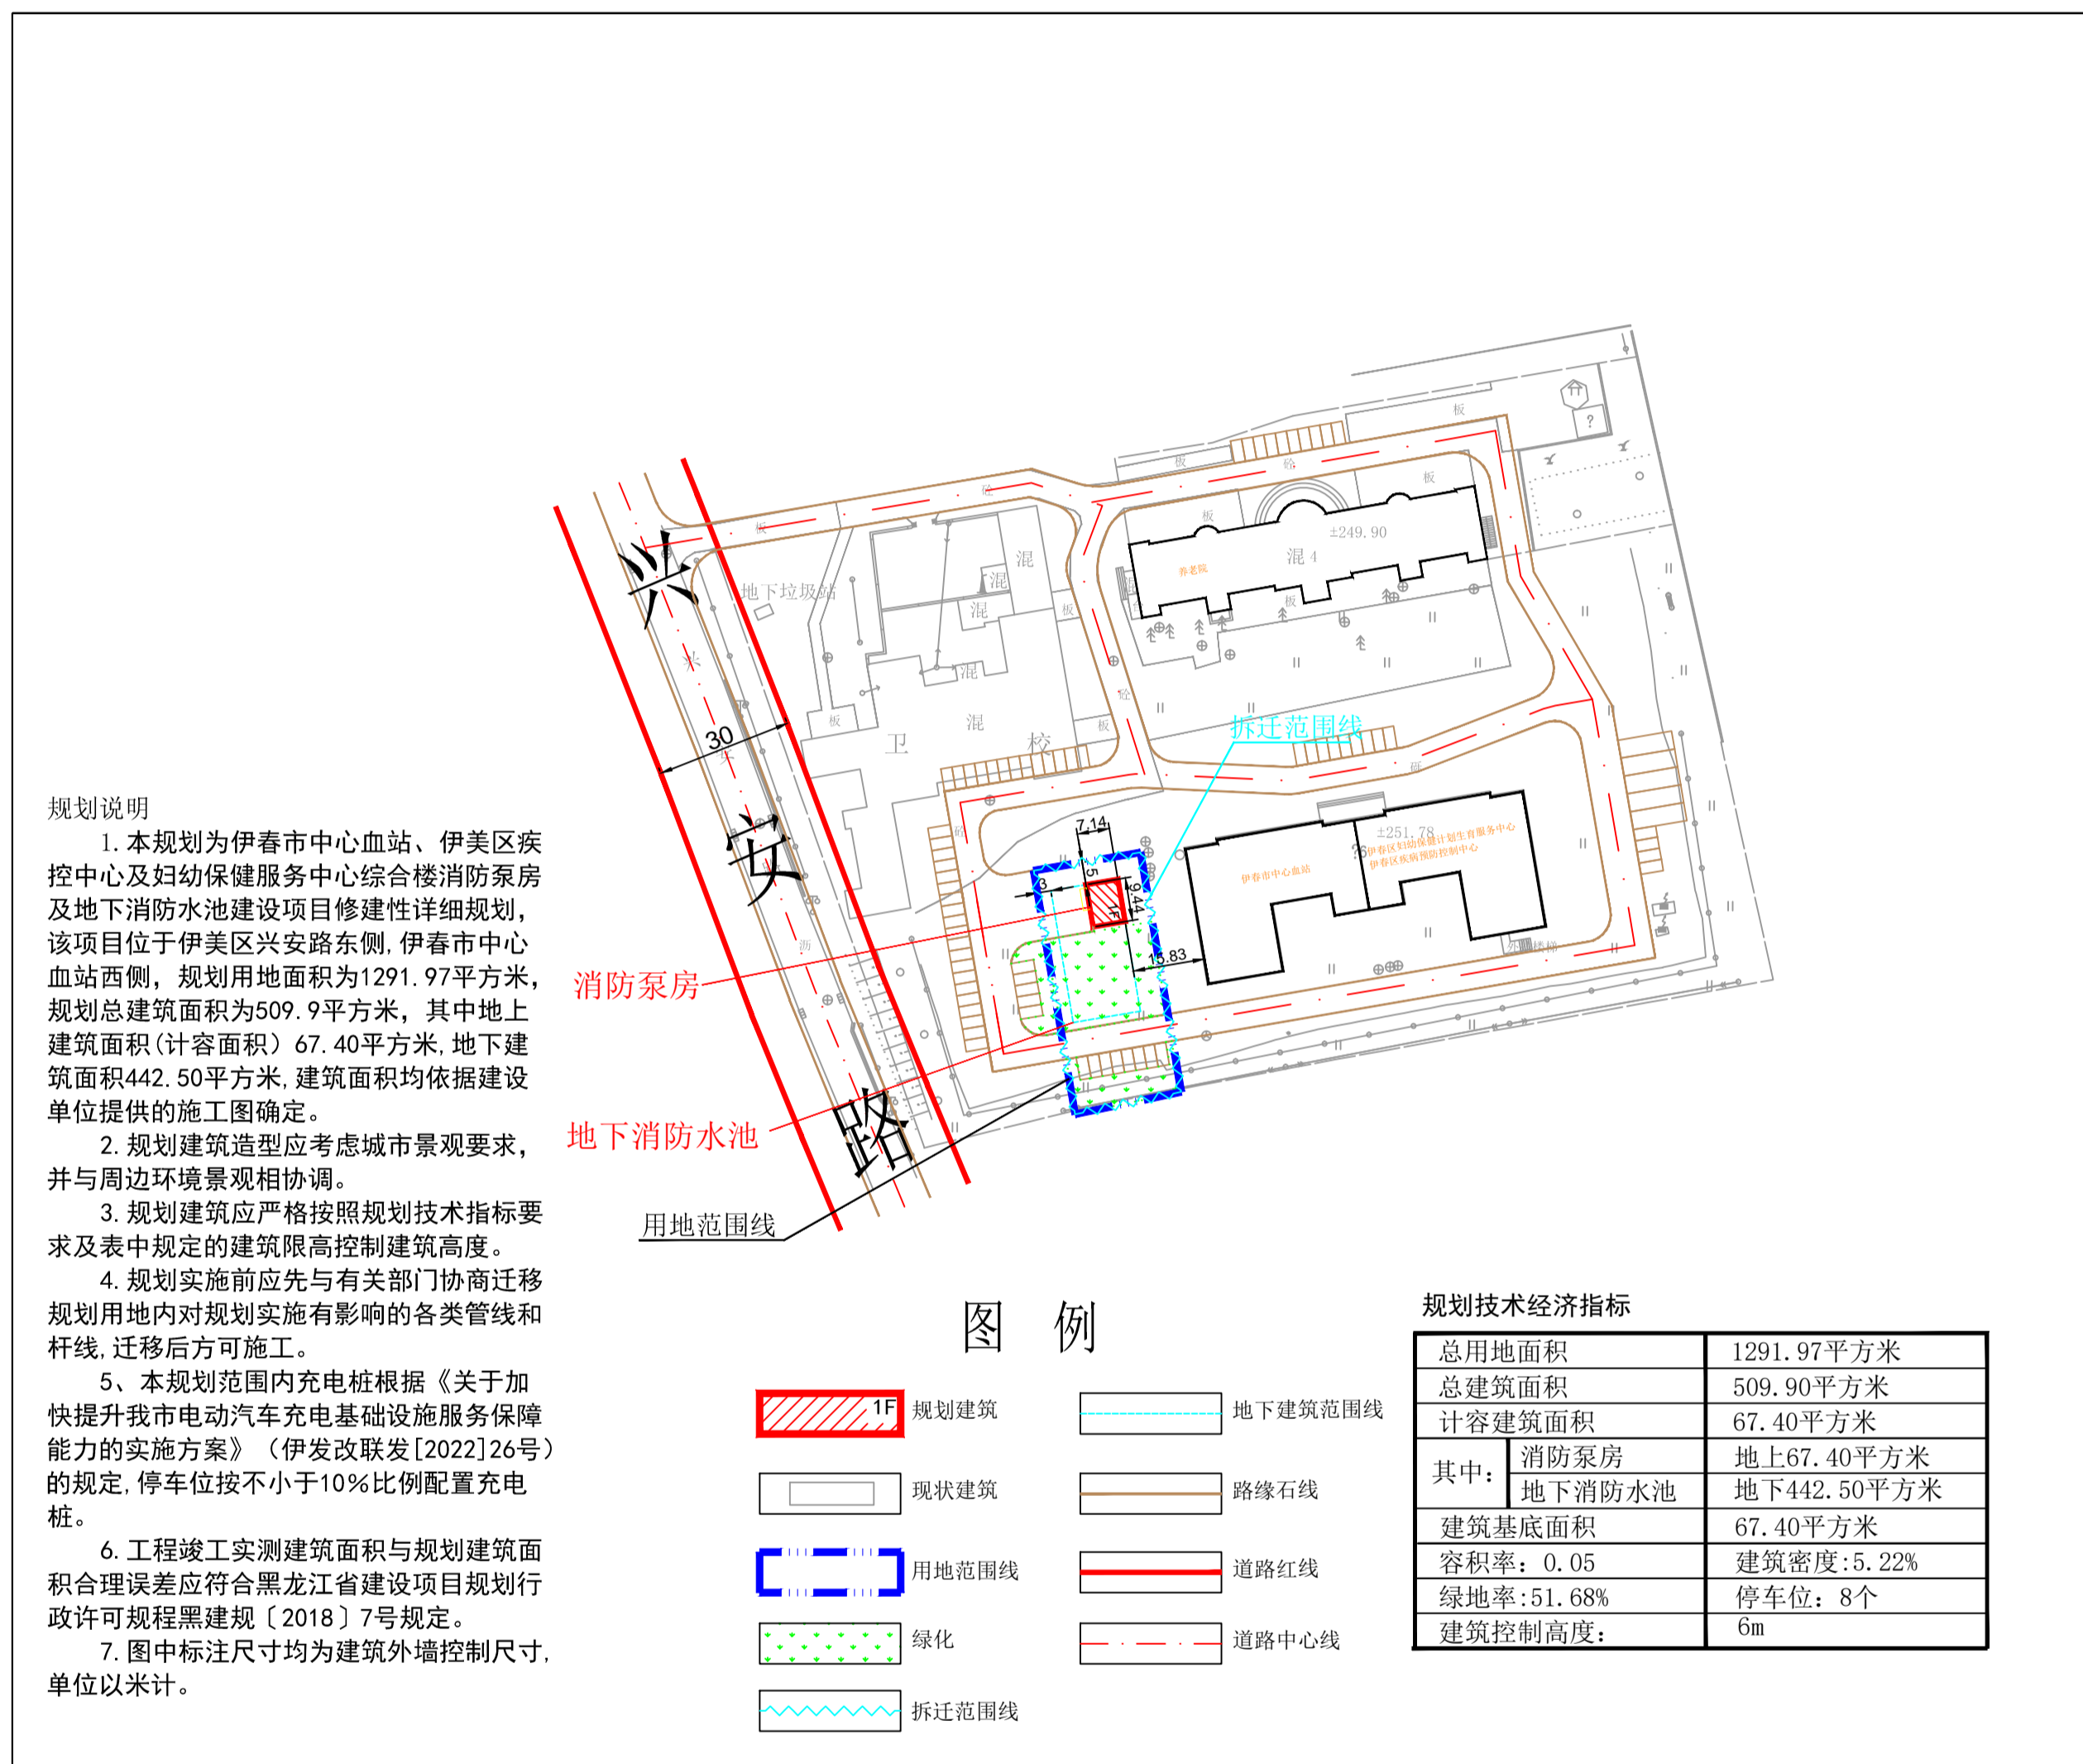

建设单位：	伊美区住房和城乡建设局
建设地点：	伊美区兴安路东侧，伊春市中心血站西侧
用地性质：	其他公用设施用地
用地面积：	1291.97平方米
总建筑面积：	509.90平方米
地上建筑面积：	67.40平方米
地下建筑面积：	442.50平方米
计容建筑面积：	67.40平方米
容积率：	0.05
建筑密度：	5.22%
停车位：	8个
规划建筑檐口控制高度：	6m



批前公示时间：2026. 2. 24—2026. 3. 3

监督举报电话：0458-3776303

批前公示地点：
1. 中国·伊春网址：<http://www.yc.gov.cn/>
2. 该项目现场周边

权利通知：日前，伊美区住房和城乡建设局向我局申请，拟在伊春市伊美区兴安路东侧，伊春市中心血站西侧建设伊春市中心血站、伊美区疾控中心及妇幼保健服务中心综合楼消防泵房及地下消防水池建设项目，经审查符合法律规定，现将该规划方案进行公示，欢迎社会各界人士提出宝贵意见或建议。

该项目涉及的利害关系人享有申请听证的权利。利害关系人如对该项目有异议，可依法在5日内向我局申请听证，如5日内没有申请听证，视为自动放弃权力，市自然资源局将依法按此规划方案进行规划许可。

伊春市自然资源局