



# 美溪镇 I 片区A-E地块 ——控制性详细规划

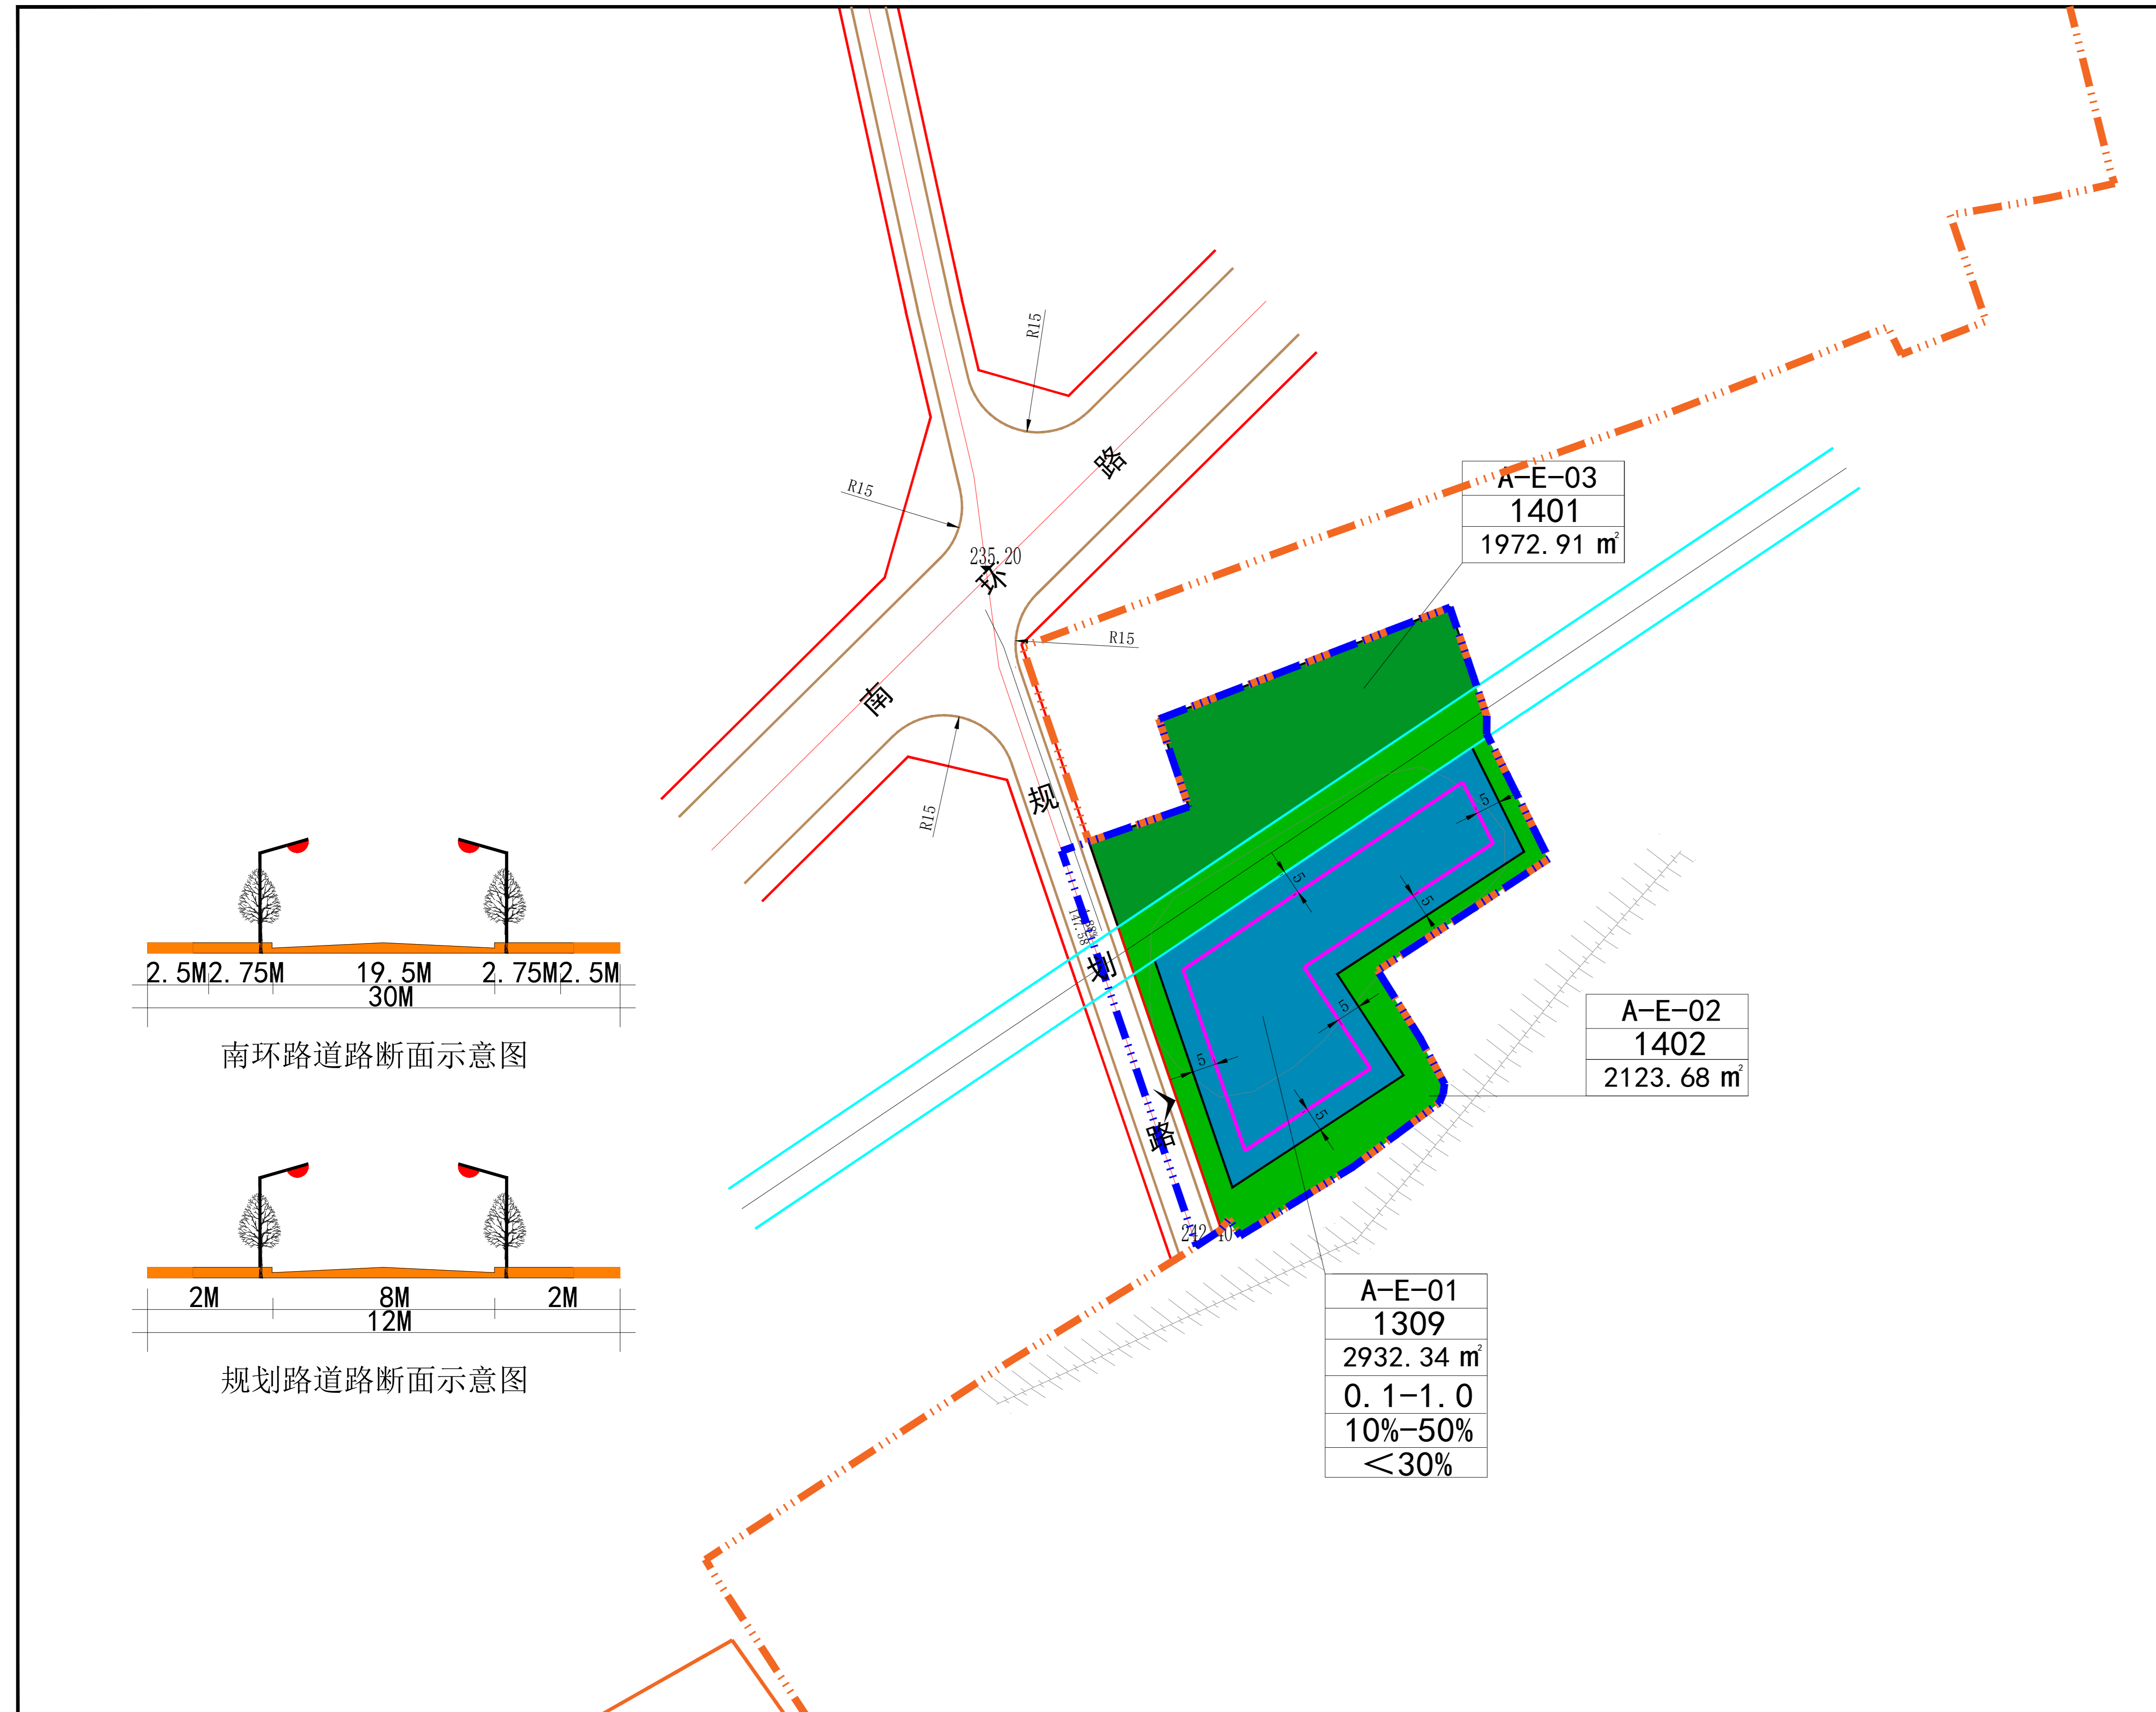

中远雅泰设计有限公司

# 设计图纸

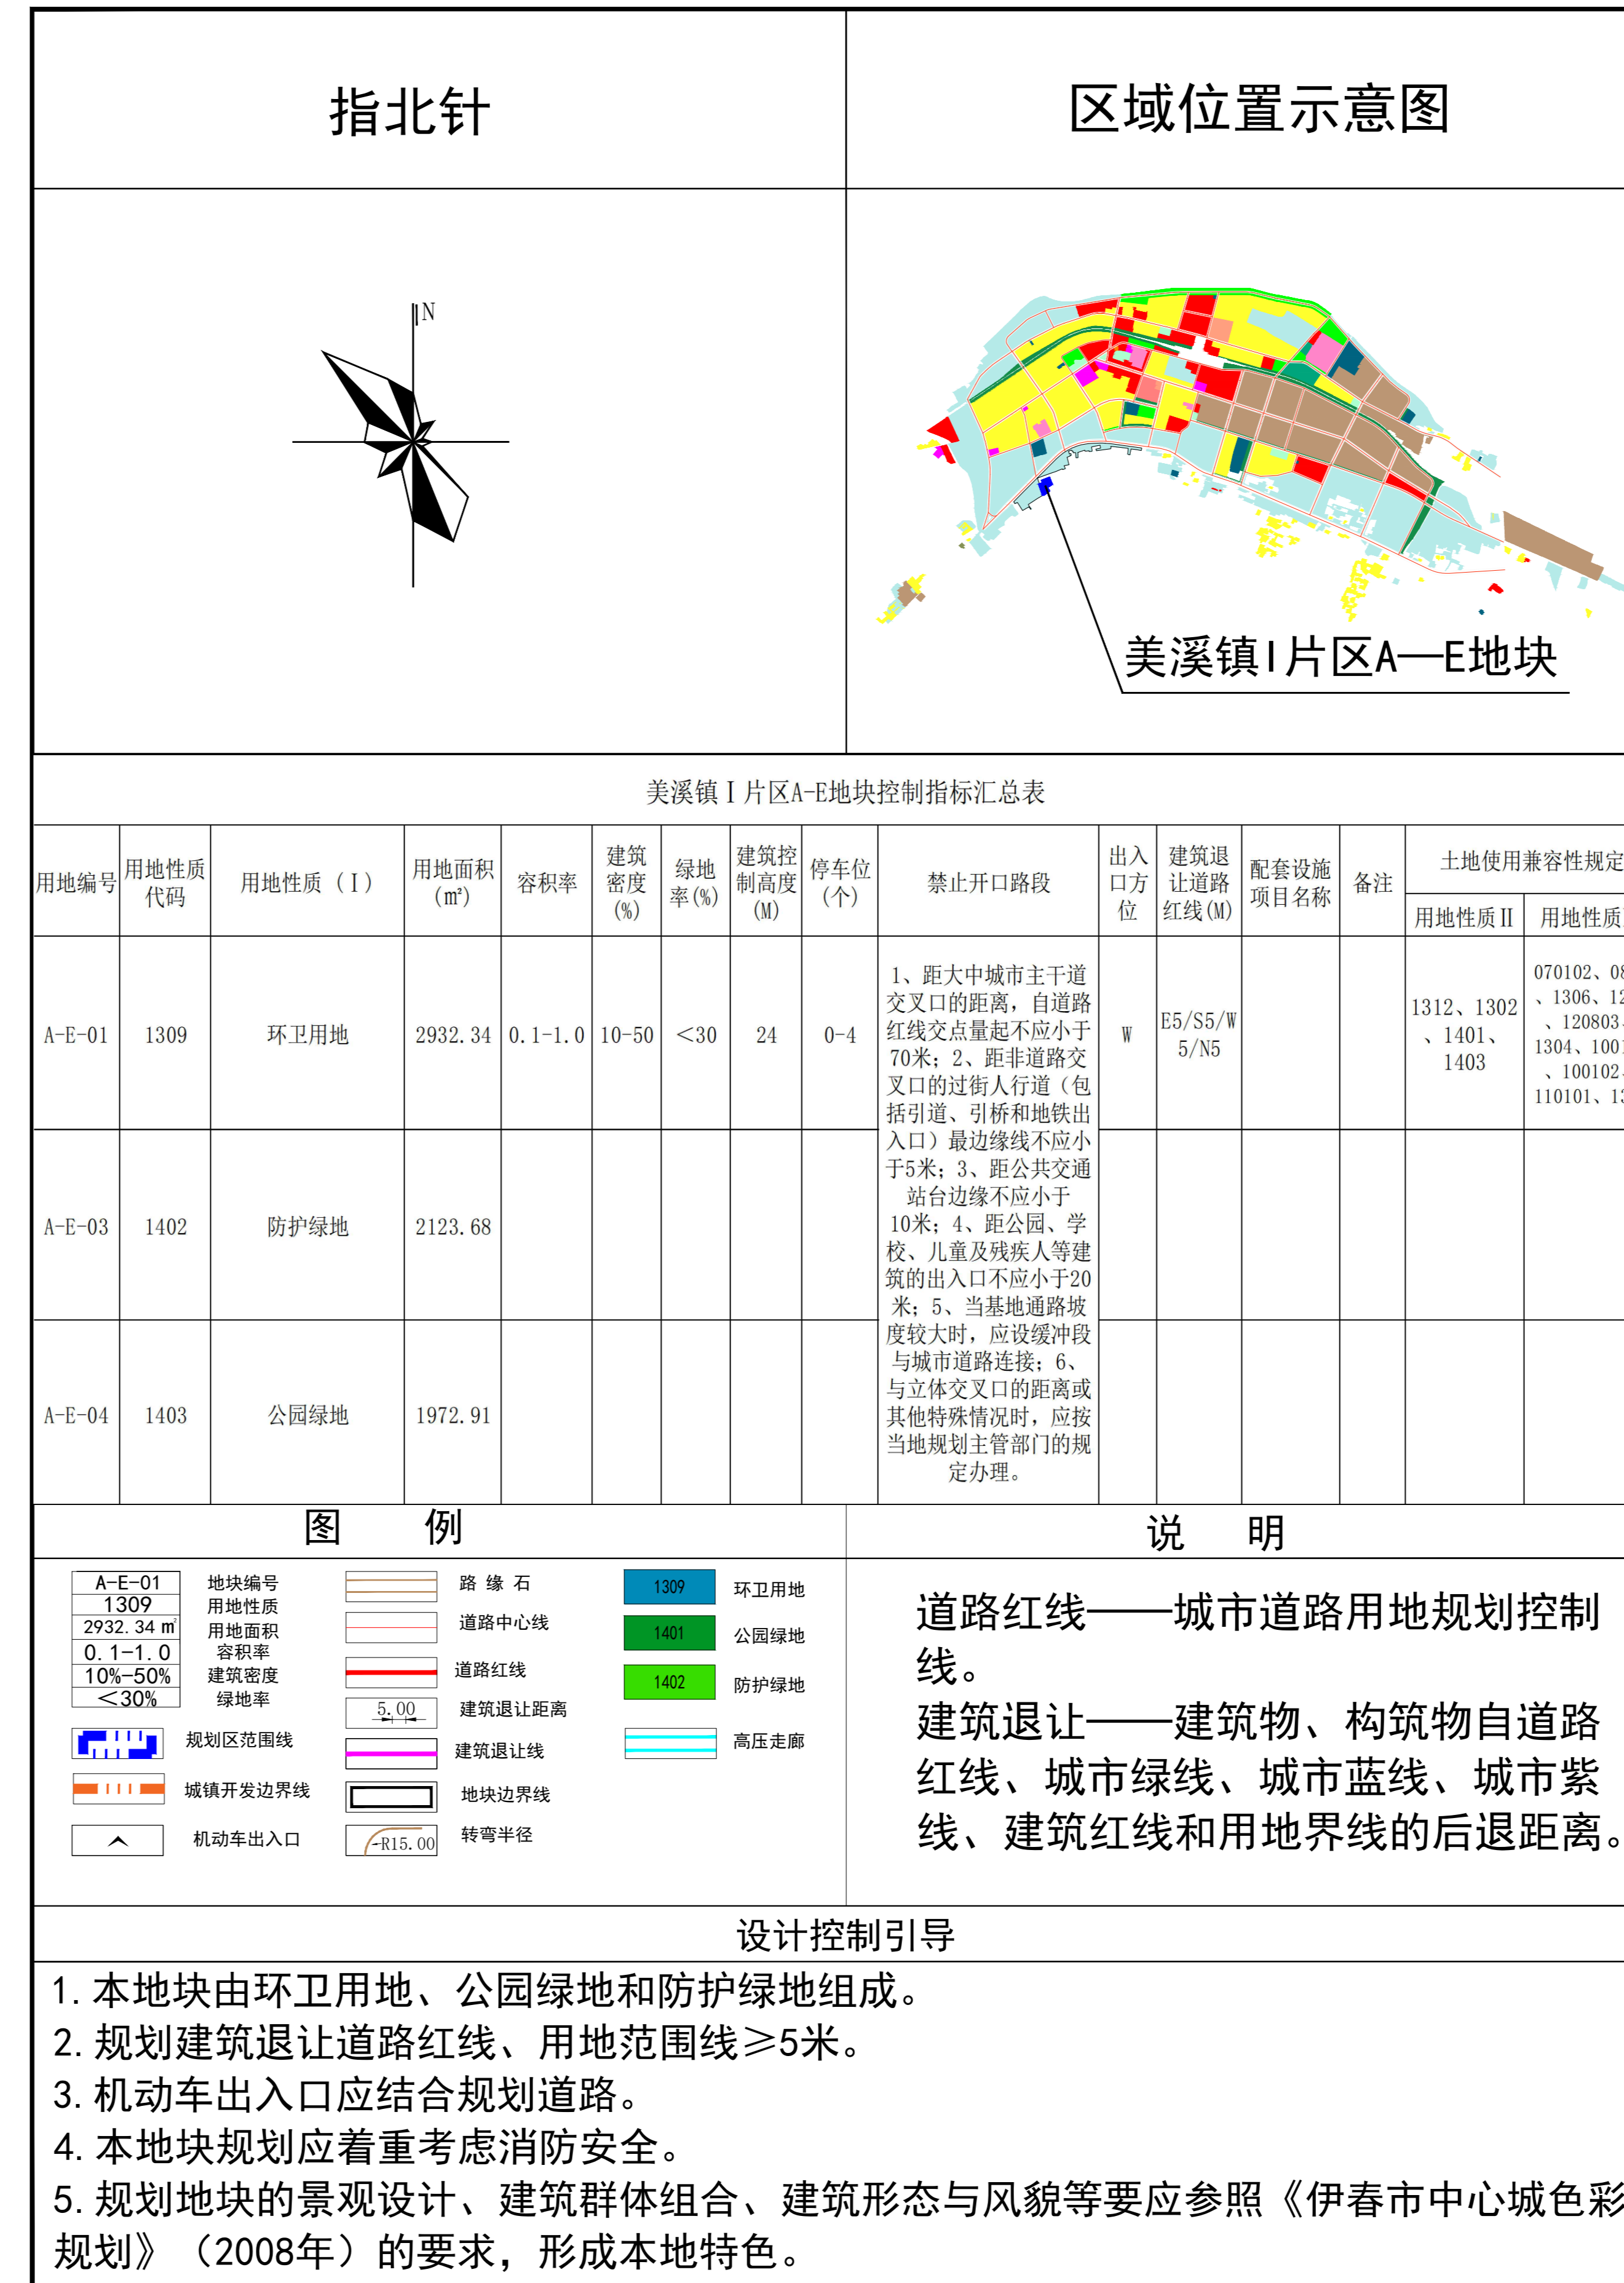

分图图册

项目名称:	美溪镇 I 片区A-E地块控制性详细规划
用地位置:	位于伊美区美溪镇南环路南侧, 规划路东侧的区域。
规划情况:	地块控制指标详见图中地块控制指标汇总表
公示说明:	根据《中华人民共和国城乡规划法》、《城市、镇控制性详细规划编制审批办法》, 现将规划草案予以批前公示。如有意见和建议, 请于公示时间内向我局反馈。逾期无异议, 我局将依法对项目进行报请批复。
公示地点:	1. 中国·伊春网址: <a href="http://www.yc.gov.cn/">http://www.yc.gov.cn/</a> 2. 该项目现场周边
公示日期:	2025年9月5日至2025年10月5日
单位:	伊春市自然资源局
联系电话:	0458-3906336
联系人:	辛占国、李林虎