



黑龙江省伊春市森林防灭火应急能力建设项目修建性详细规划批前公示

修详总平面图

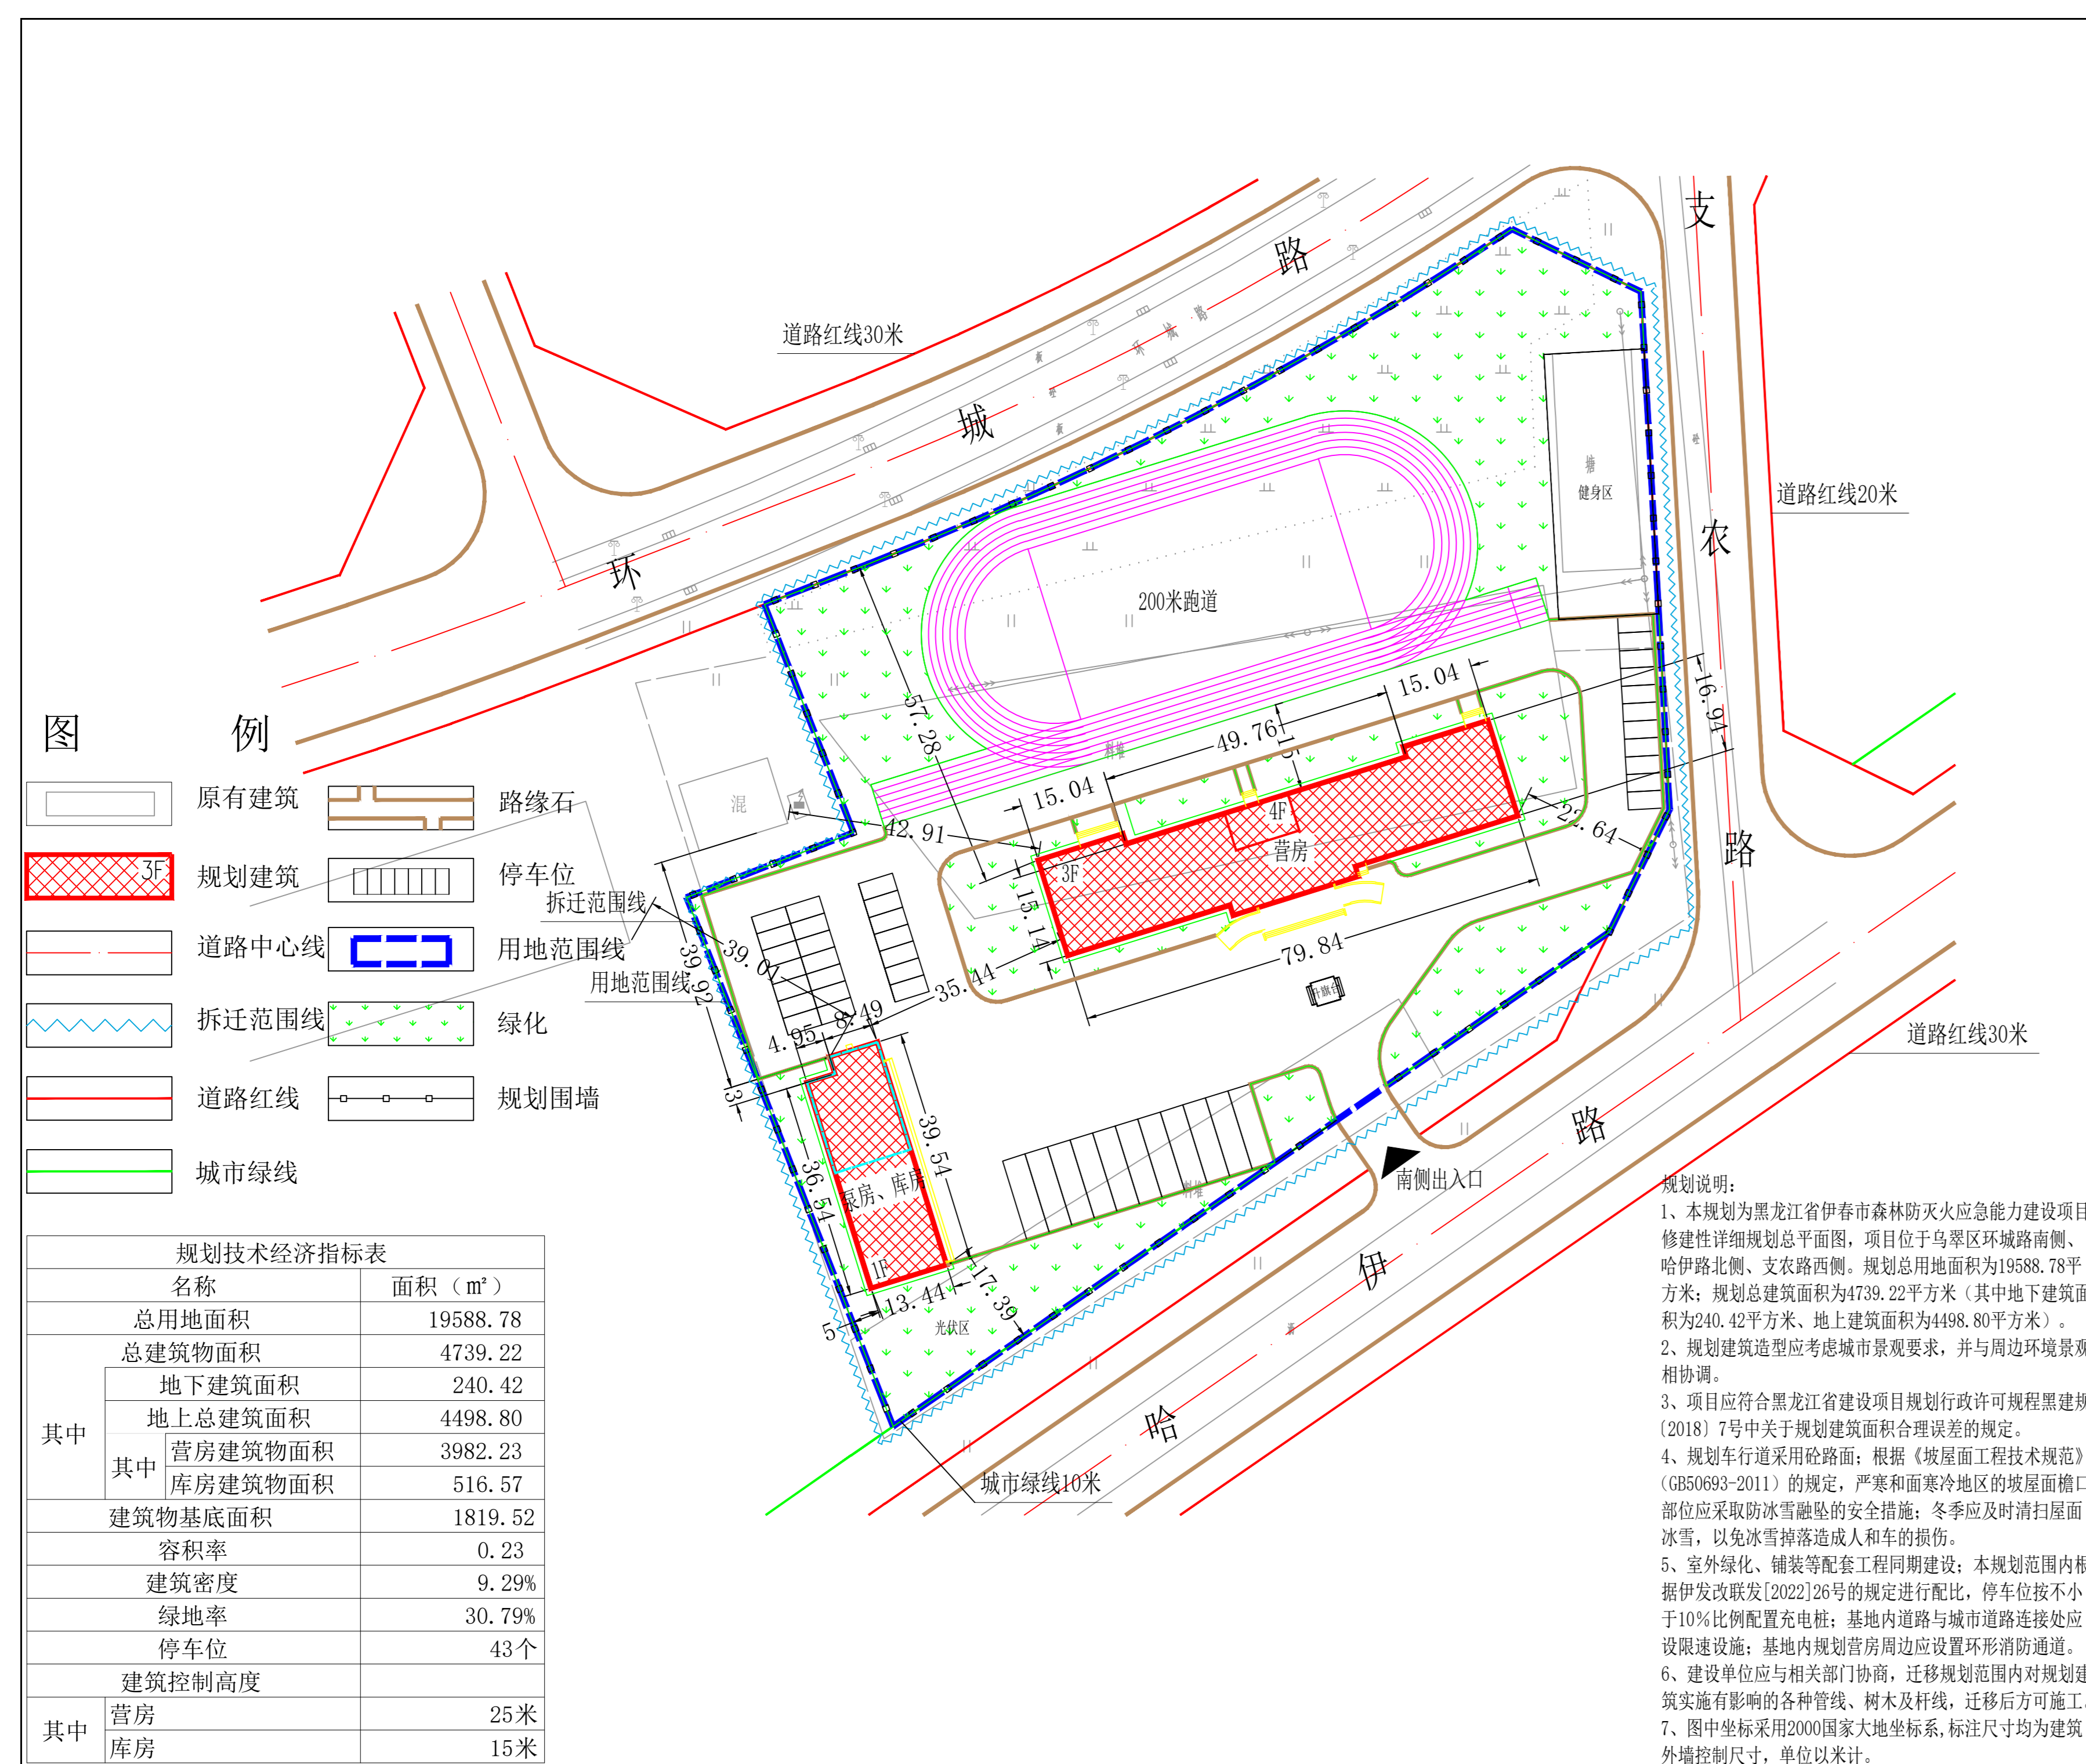

建设单位:	黑龙江省伊春市应急管理局	
建设地点:	乌翠区环城路南侧、哈伊路北侧、支农路西侧	
用地性质:	机关团体用地	
用地面积:	19588.78平方米	
总建筑面积:	4739.22平方米	
其中	地下建筑面积:	240.42平方米
	营房建筑物面积:	3982.23平方米
	库房建筑物面积:	516.57平方米
容积率:	0.23	
建筑密度:	9.29%	
绿地率:	30.79%	
停车位:	43个	
规划建筑控制高度:		
其中	营房:	25米
	库房:	15米

区域位置图

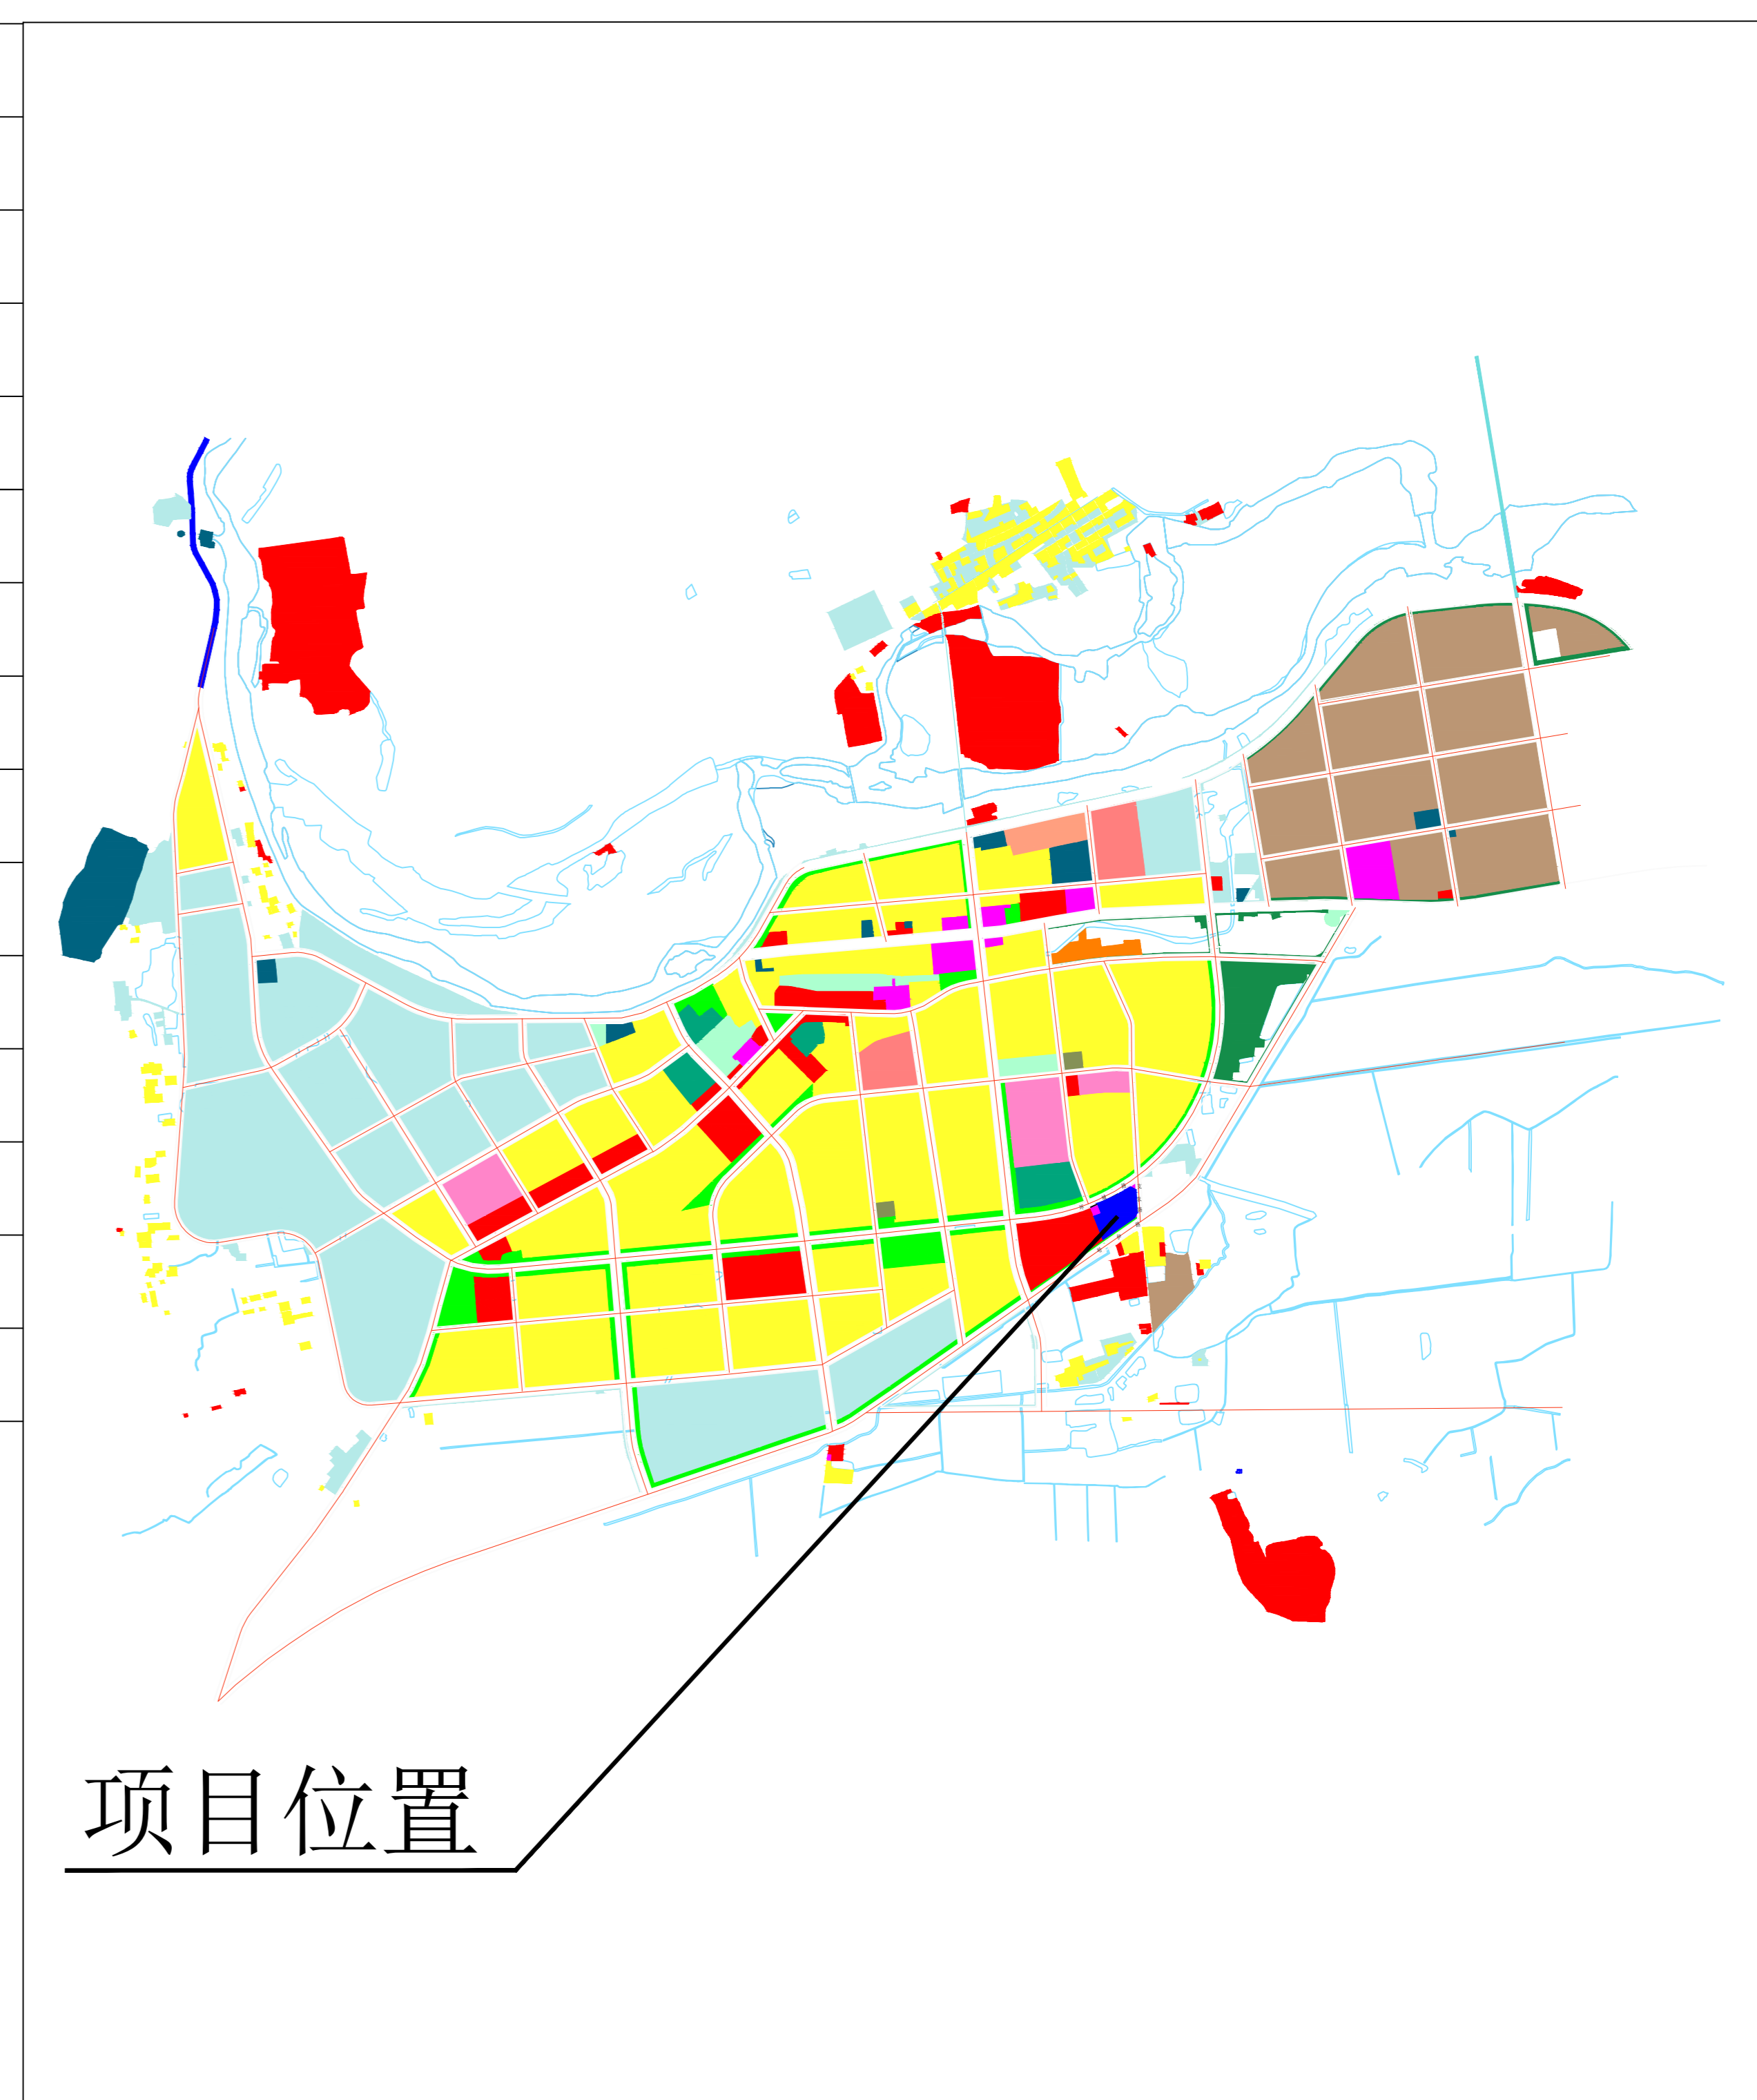

批前公示时间: 2025. 2. 21—2025. 3. 3

监督举报电话: 0458-3776303

批前公示地点: 1. 中国·伊春网址: <http://www.yc.gov.cn/>
2. 该项目现场周边

权利通知: 日前, 黑龙江省伊春市应急管理局向我局申请, 拟在乌翠区环城路南侧、哈伊路北侧、支农路西侧建设黑龙江省伊春市森林防灭火应急能力建设项目, 经审查符合法律规定, 现将该规划方案进行公示, 欢迎社会各界人士提出宝贵意见或建议。

该项目涉及的利害关系人享有申请听证的权利。利害关系人如对该项目有异议, 可依法在5日内向我局申请听证, 如5日内没有申请听证, 视为自动放弃权力, 市自然资源局将依法按此规划方案进行规划许可。

伊春市自然资源局